
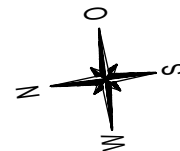


# SINGOLD-PARK

## HAUS 3 - ERDGESCHOSS - WOHNUNG 22 - GRUNDRISSVARIANTE 2

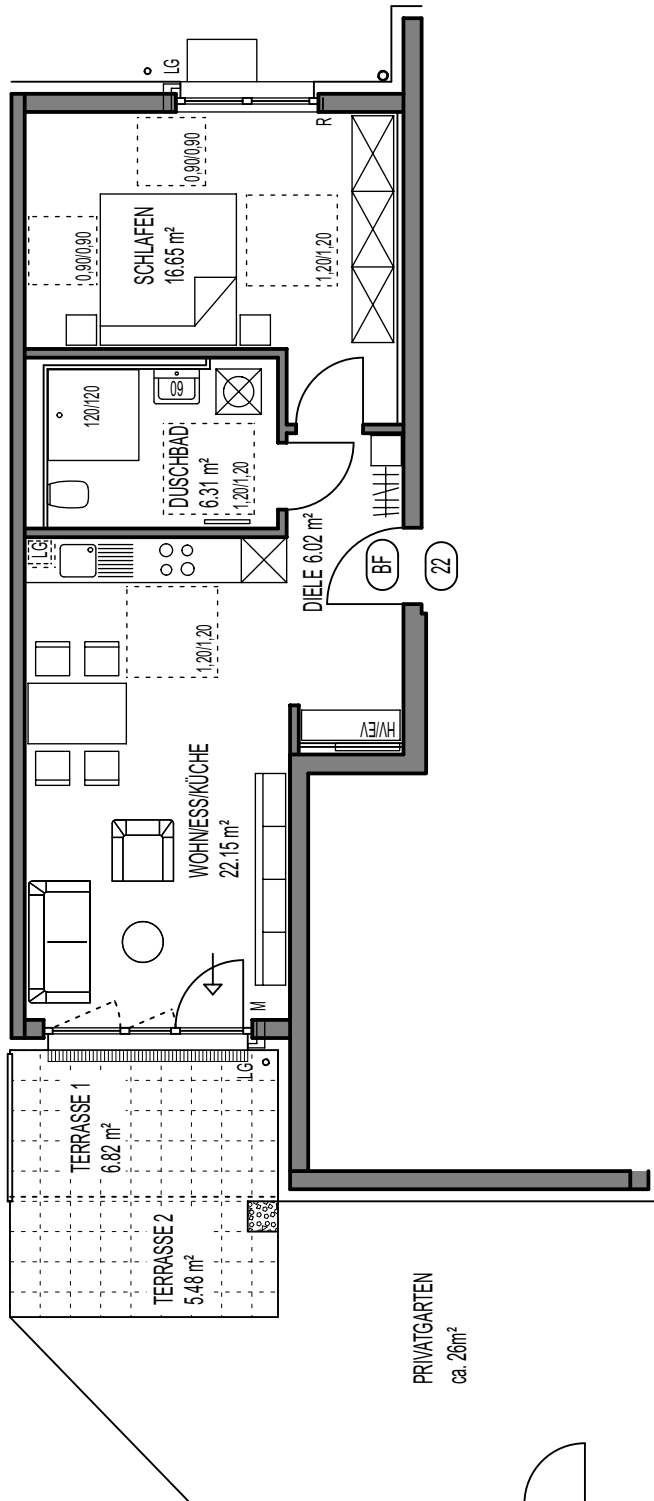

HV/EV = HEIZUNGS- UND ELEKTROVERTEILER

LG = LÜFTUNGSGERÄT

SW = SONDERWUNSCH

R = ROLLADENGURT

M = ROLLADEN MOTORGETRIEBEN

→ = 2. FLUCHTWEG

⊕ = BARRIEREFREI NACH ART. 48 ABS. 1 BAYBO

ALLE WOHNFLÄCHEN NACH FERTIGMASSEN GEMÄSS §3 WoFIV

WOHNUNG 22-BF

2-ZI-WOHNUNG 51,13 m<sup>2</sup>

+TERRASSE 1 6,82 m<sup>2</sup> x 0,5 3,41 m<sup>2</sup>

+TERRASSE 2 5,48 m<sup>2</sup> x 0,25 1,37 m<sup>2</sup>

**WOHNFLÄCHE 55,91 m<sup>2</sup>**

M = ca. 1:100 0 1 2 3 4 5m

