




# SINGOLD-PARK

## HAUS 5 - ERDGESCHOSS - WOHNUNG 38 - GRUNDRISSVARIANTE 2

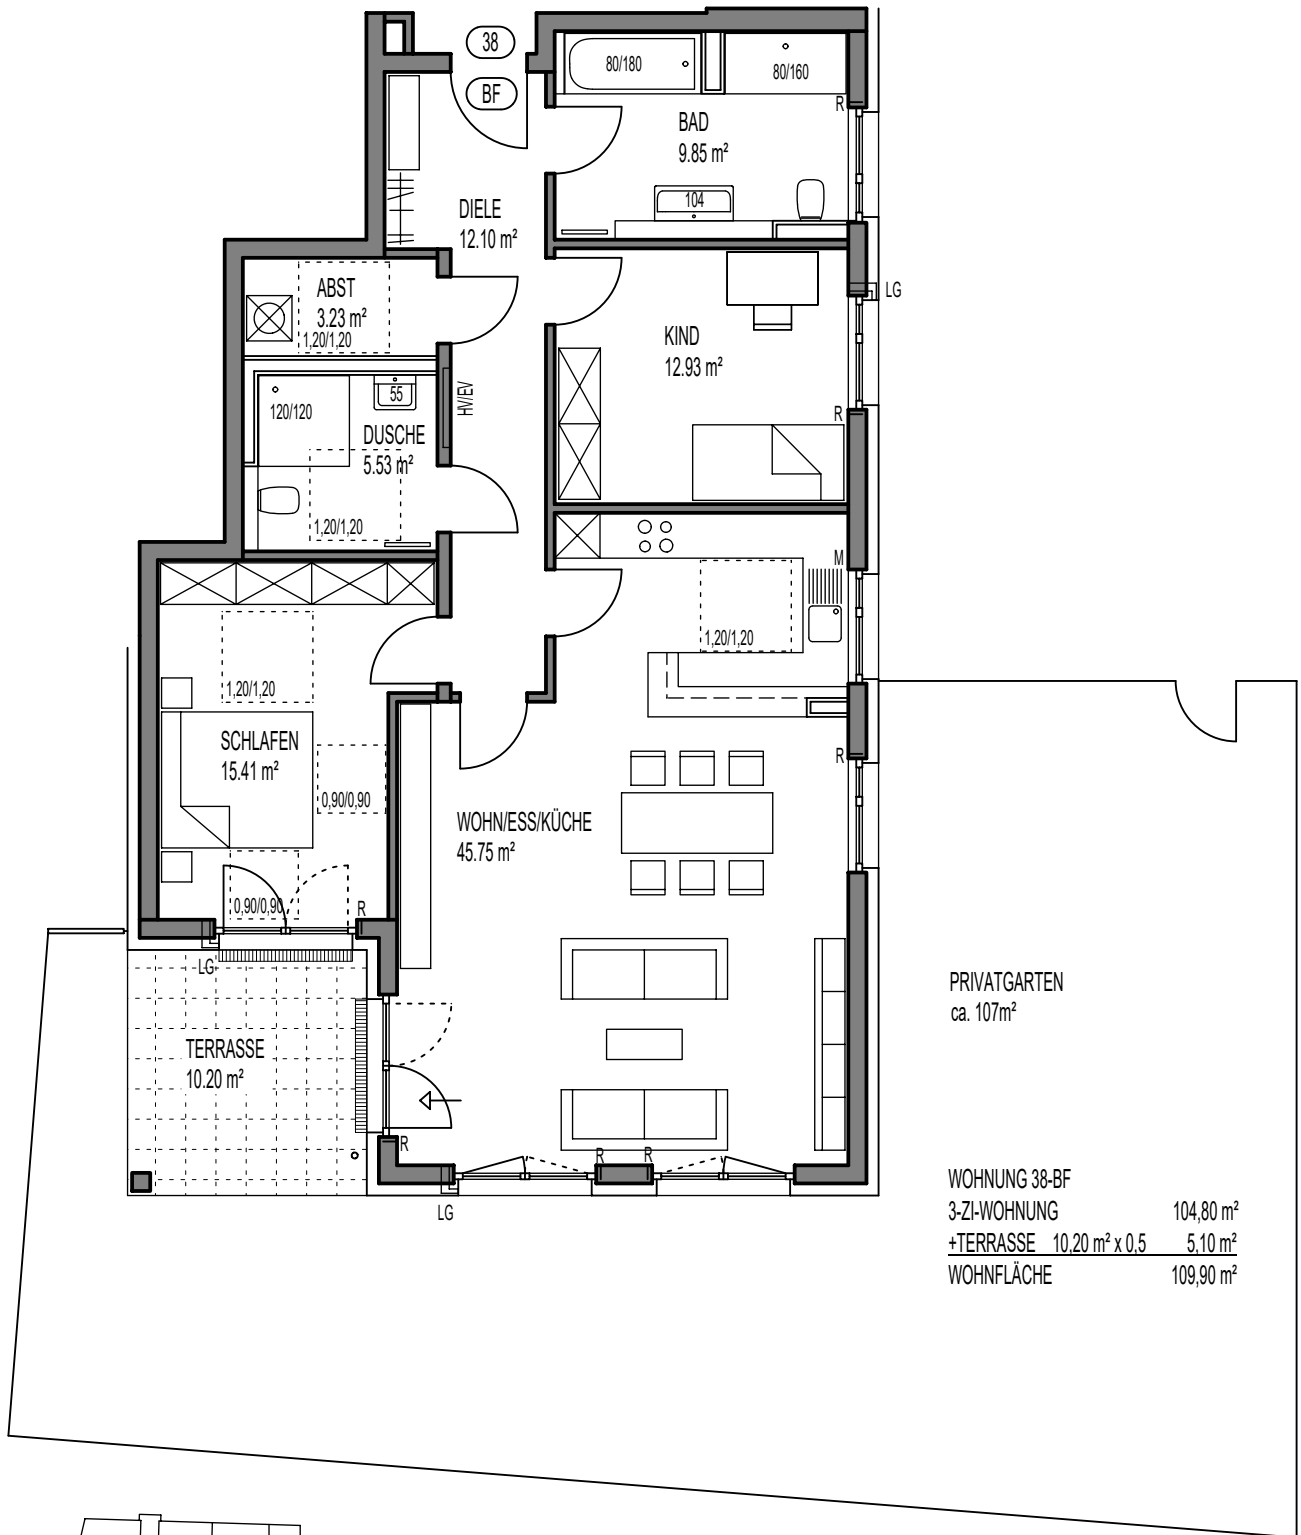

PRIVATGARTEN  
ca. 107m<sup>2</sup>

WOHNUNG 38-BF	
3-ZI-WOHNUNG	104,80 m <sup>2</sup>
+TERRASSE 10,20 m <sup>2</sup> x 0,5	5,10 m <sup>2</sup>
<b>WOHNFLÄCHE</b>	<b>109,90 m<sup>2</sup></b>

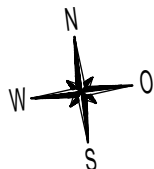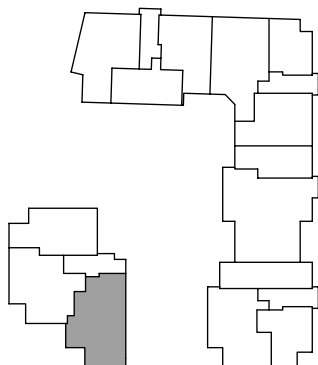

- HV/EV = HEIZUNGS- UND ELEKTROVERTEILER
- LG = LÜFTUNGSGERÄT
- SW = SONDERWUNSCH
- R = ROLLADENGURT
- M = ROLLADEN MOTORGETRIEBEN
- = 2. FLUCHTWEG
- (BF) = BARRIEREFREI NACH ART. 48 ABS. 1 BAYBO

ALLE WOHNFLÄCHEN NACH FERTIGMASSEN GEMÄSS §3 WoFIV

M = ca. 1:100 0 1 2 3 4 5m