


SINGOLD-PARK

HAUS 3 - ERDGESCHOSS - WOHNUNG 22

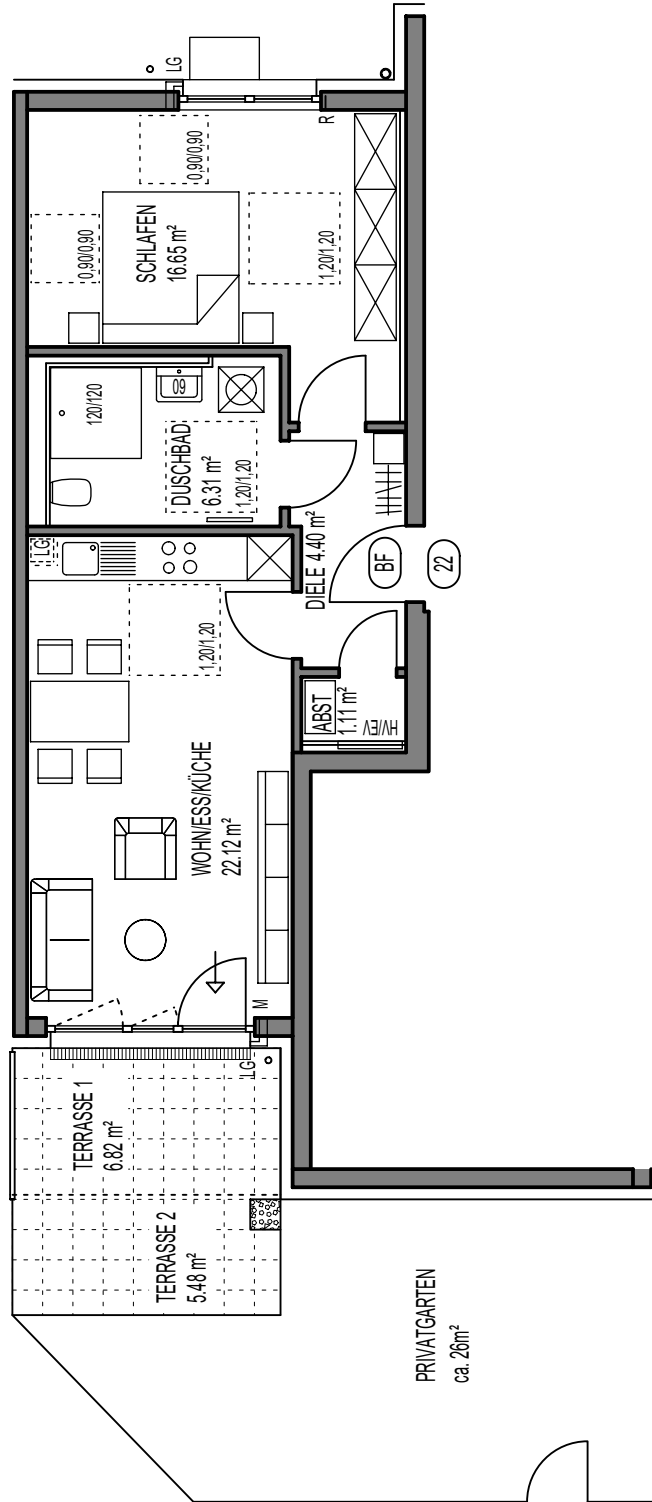

WOHNUNG 22-BF
 2-ZI-WOHNUNG 50,59 m²
 +TERRASSE 1 6,82 m² x 0,5 3,41 m²
 +TERRASSE 2 5,48 m² x 0,25 1,37 m²
 WOHNFLÄCHE 55,37 m²

HV/EV = HEIZUNGS-UND ELEKTROVERTEILER
 LG = LÜFTUNGSGERÄT
 SW = SONDERWUNSCH
 R = ROLLADENGURT
 M = ROLLADEN MOTORGETRIEBEN
 → = 2. FLUCHTWEG
 (BF) = BARRIEREFREI NACH ART. 48 ABS. 1 BAYBO

ALLE WOHNFLÄCHEN NACH FERTIGMASSEN GEMÄSS §3 WOFIV

M = ca. 1:100 0 1 2 3 4 5m

