


AUGSBURG - LECHHAUSEN

WERNHÜTERSTRASSE - BAUFELD 18

Haus 2-6 - Reihenmittelhaus
ERDGESCHOSS

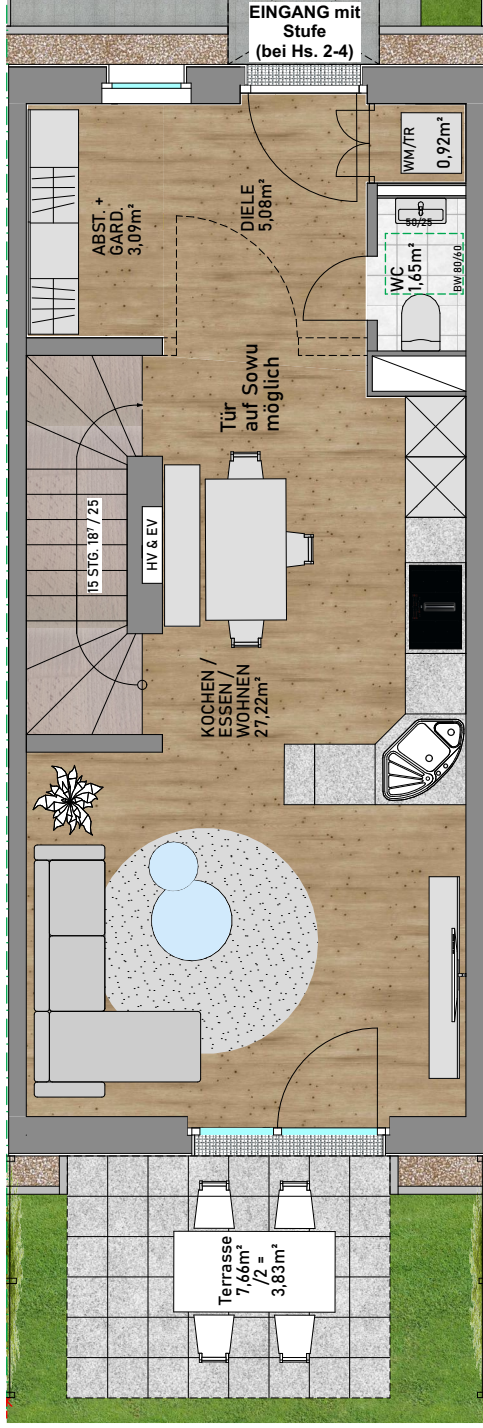

- HV = Heizungsverteiler
- EV = Elektroverteiler
- WM = Waschmaschinenanschluss
- TR = Wäschetrockneranschluss

ALLE WOHNFLÄCHENNACH FERTIGMASSEN
 GEMÄß §3 WOFLV



M = CA. 1:75

WOHNFLÄCHE

ERDGESCHOSS	37,96m²
OBERGESCHOSS	37,15m²
DACHGESCHOSS NICHT AUSGEBAUT	---
TERRASSE 1/2	3,83m²
DACHTERRASSE 1/2	8,37m²
GESAMT	87,31m²
GRÜNFLÄCHEANTEIL	29,90 m²

